


1階 ホール (560m² 600名)



1階 ホール
(560m² 600名)

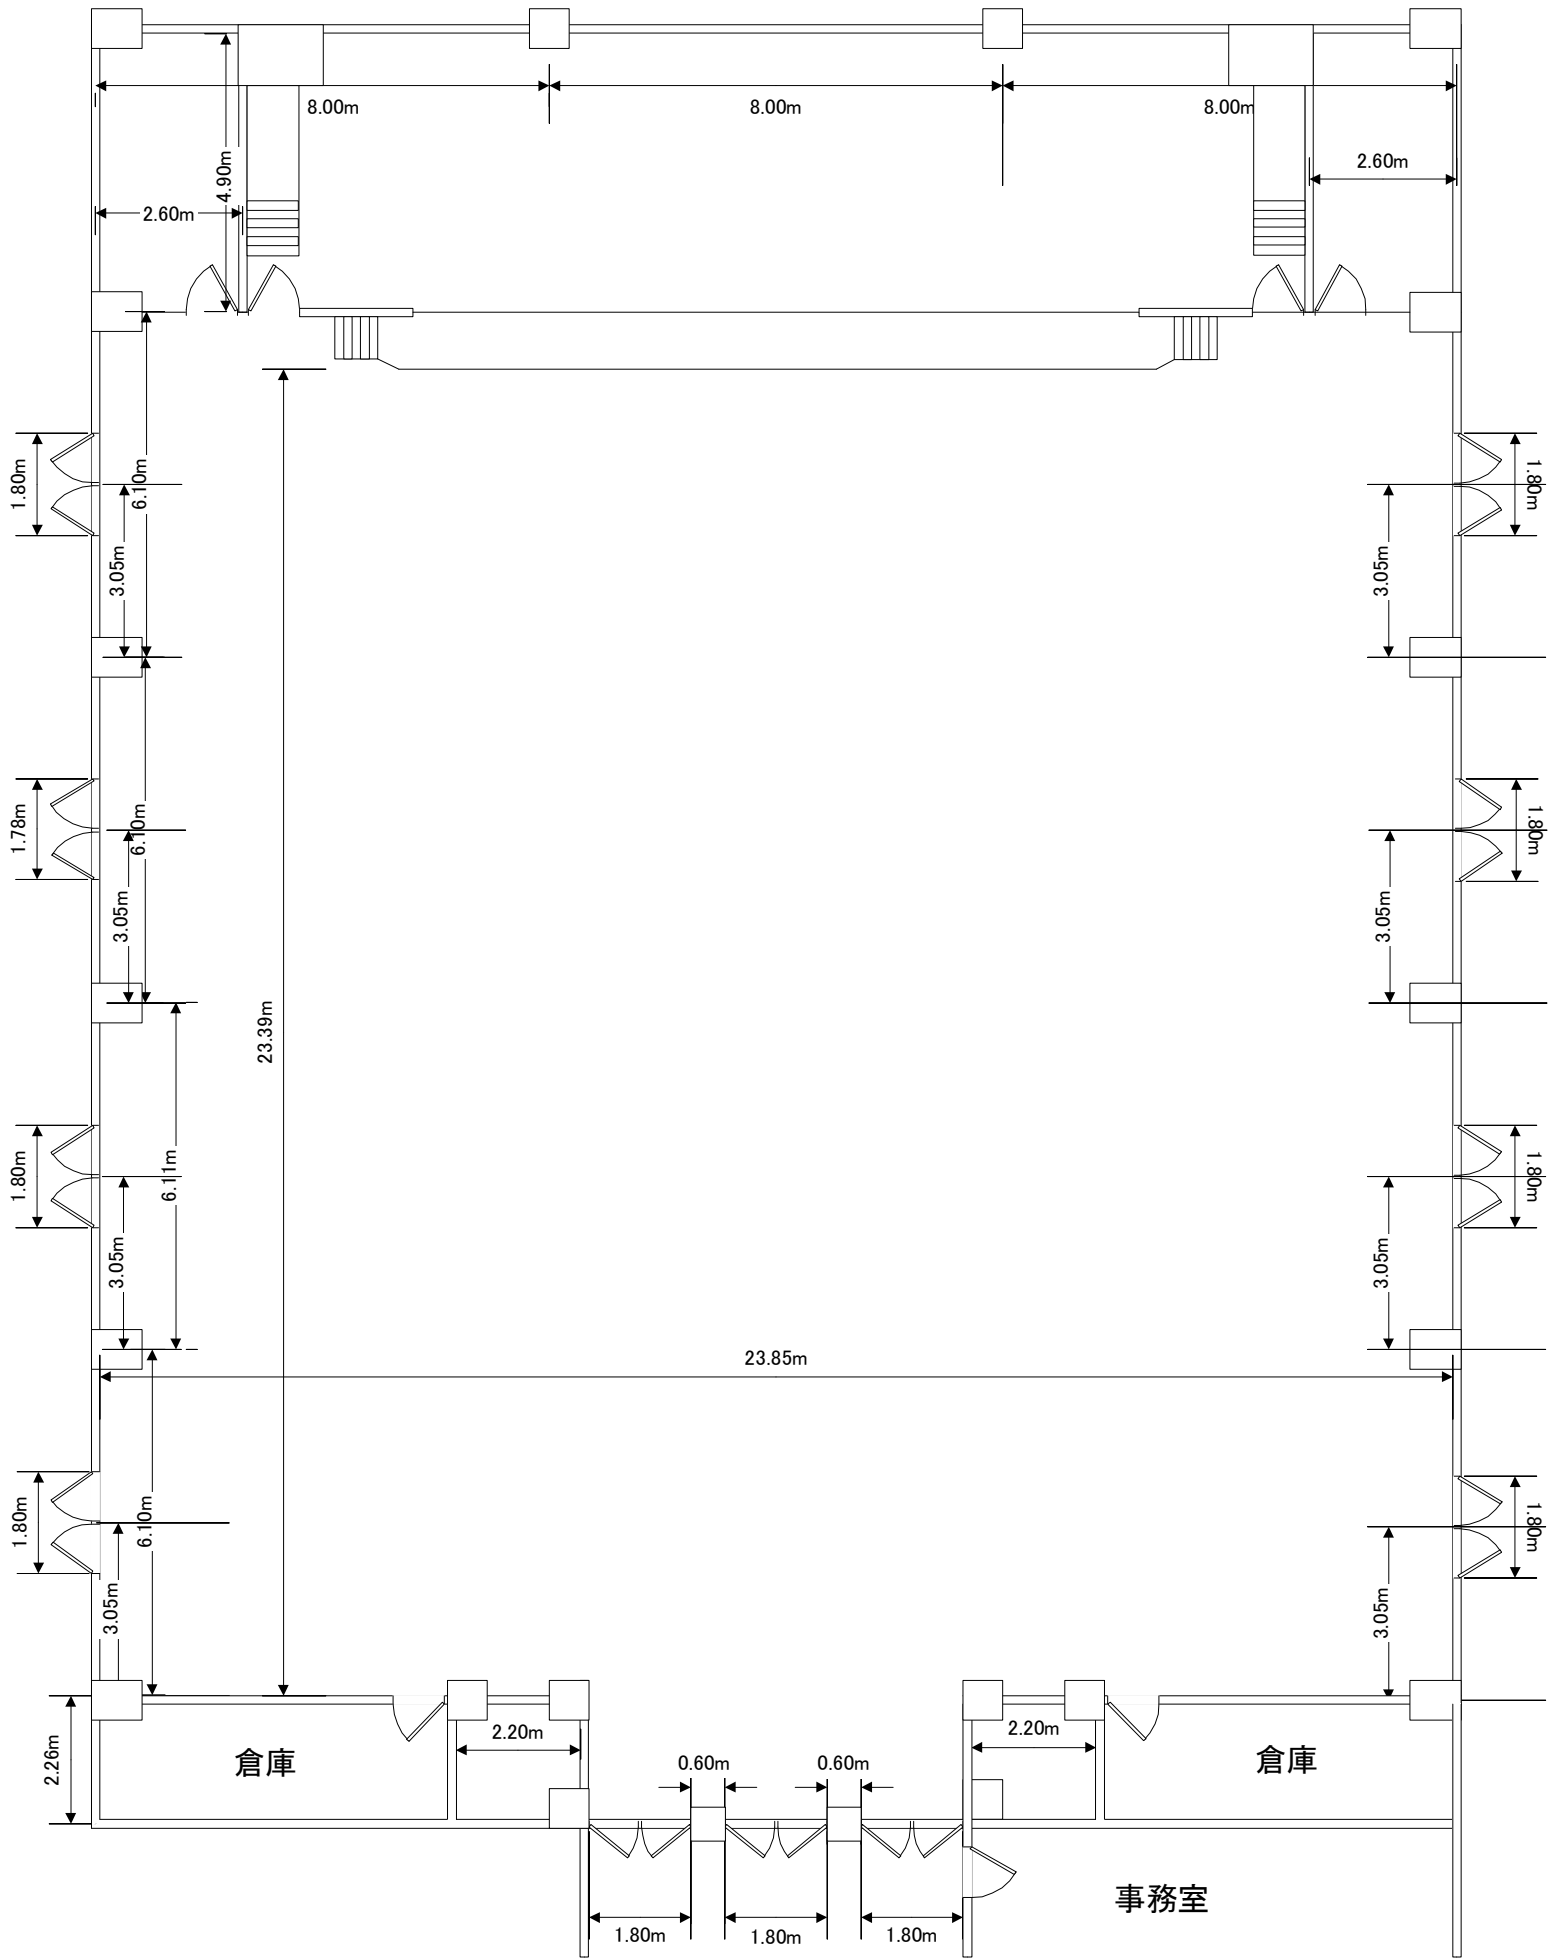