


1階 ホール (560m² 600名)

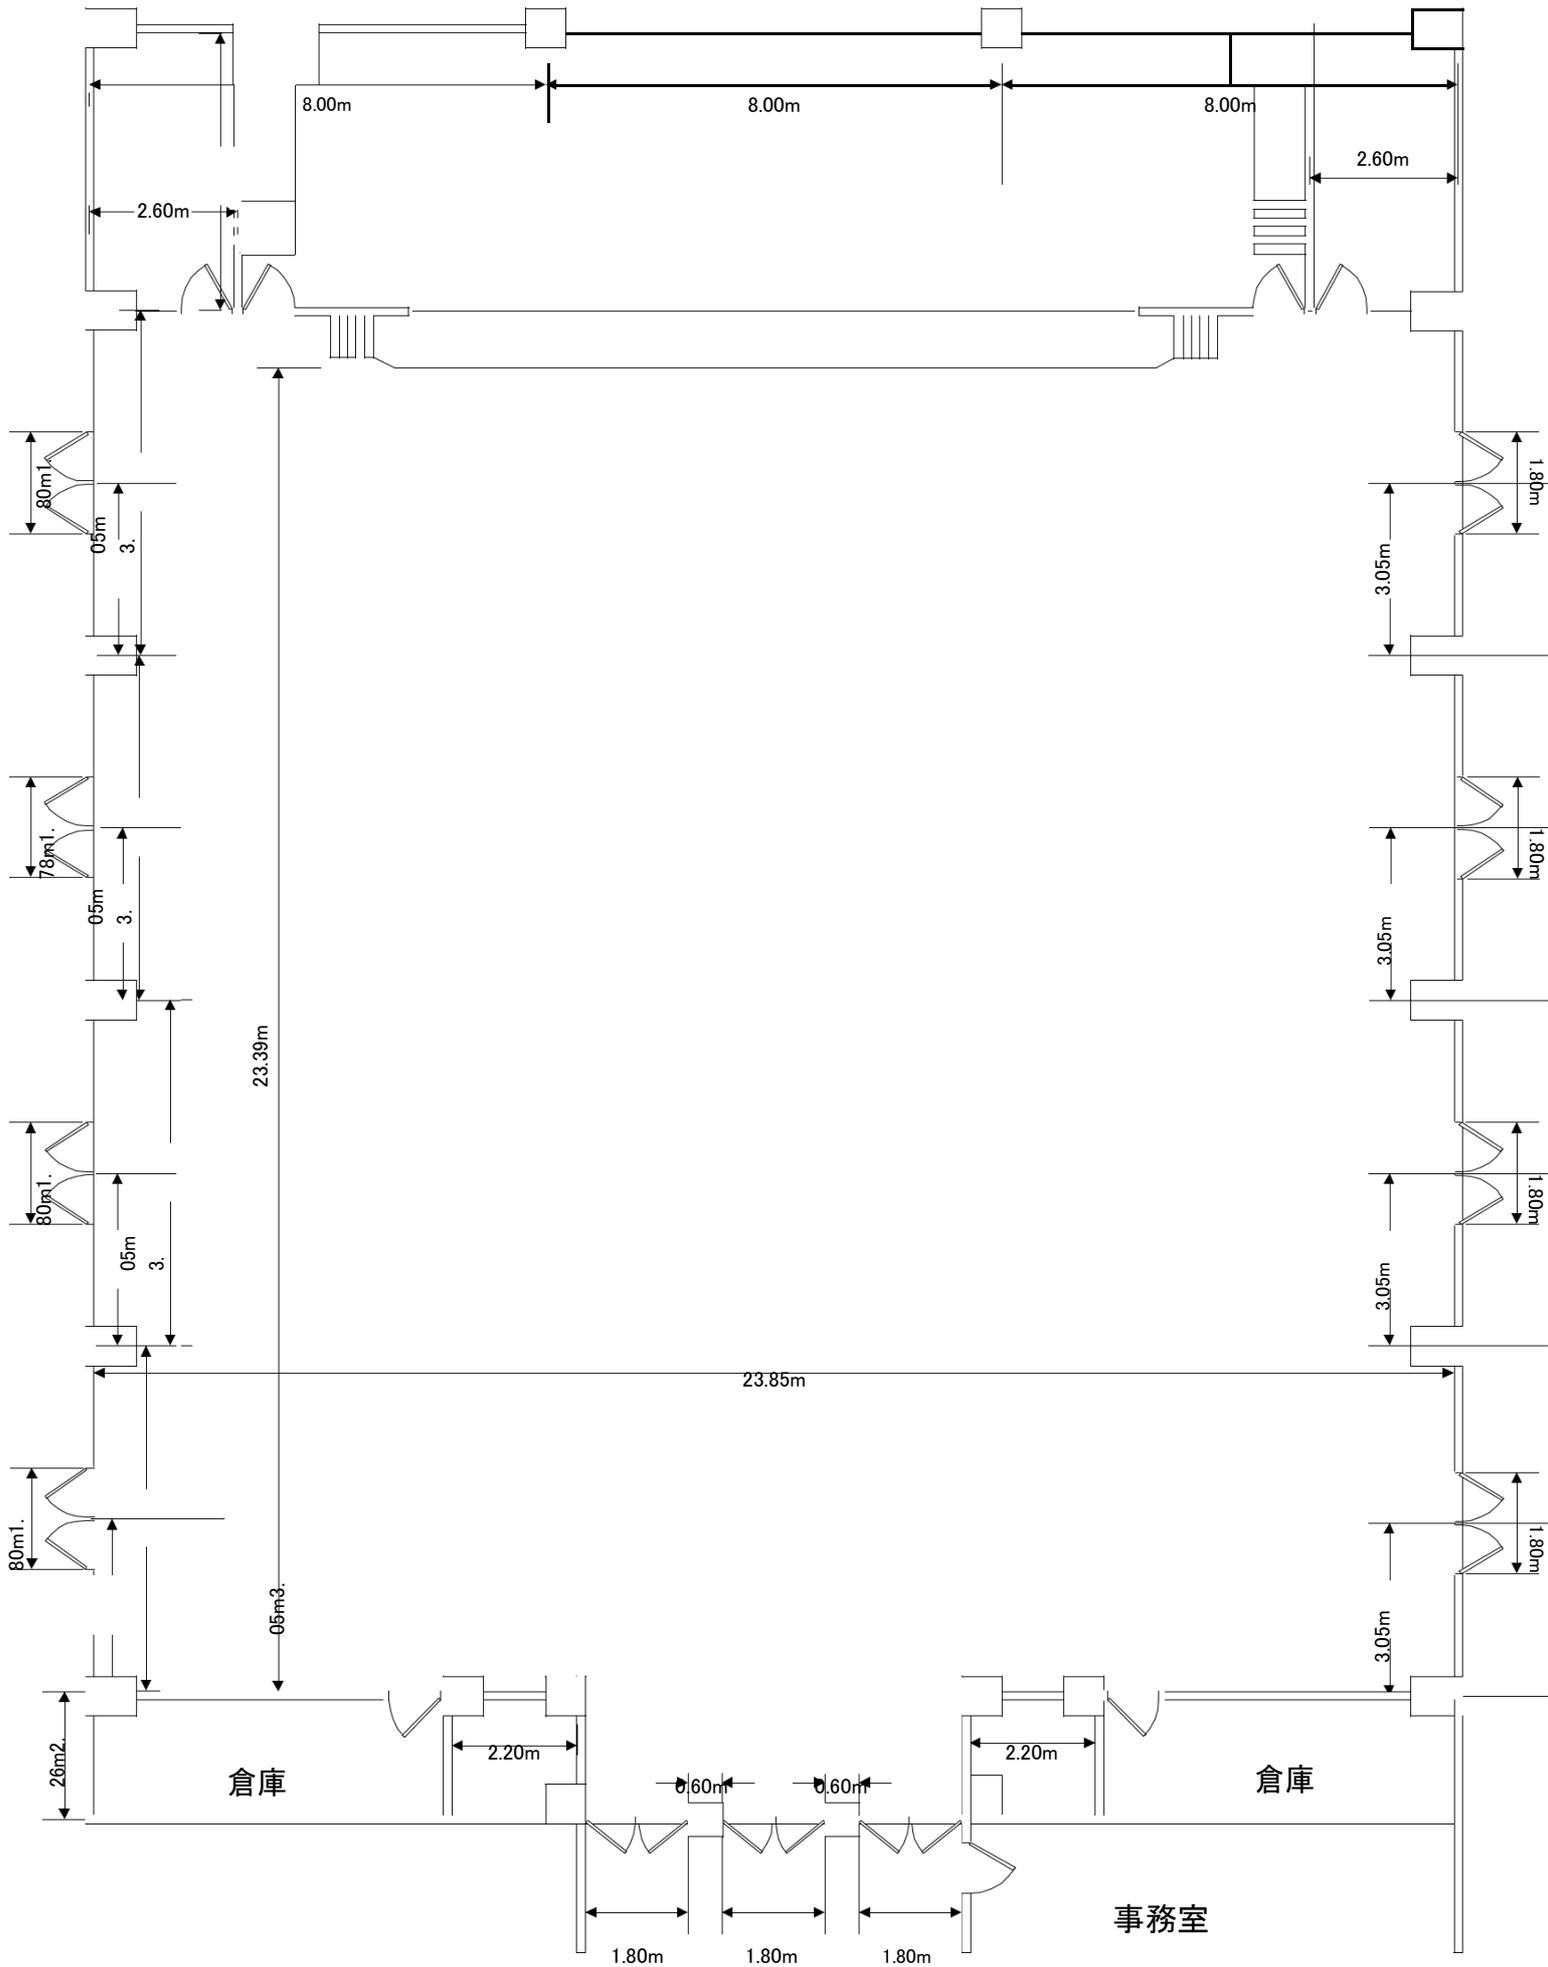

1階 ホール
(560㎡ 600名)

ローホリゾンライト

サスペンションライト (ボタン設置)

ポーターライト (ボタン設置)

フットライト

シーリングスポット (天井)

サイドフロント
スポット (壁面)

サイドフロント
スポット (壁面)

ピンスポット (天井)

倉庫

倉庫

事務室